


建筑				暖通		
结构						
电气						
给排水						

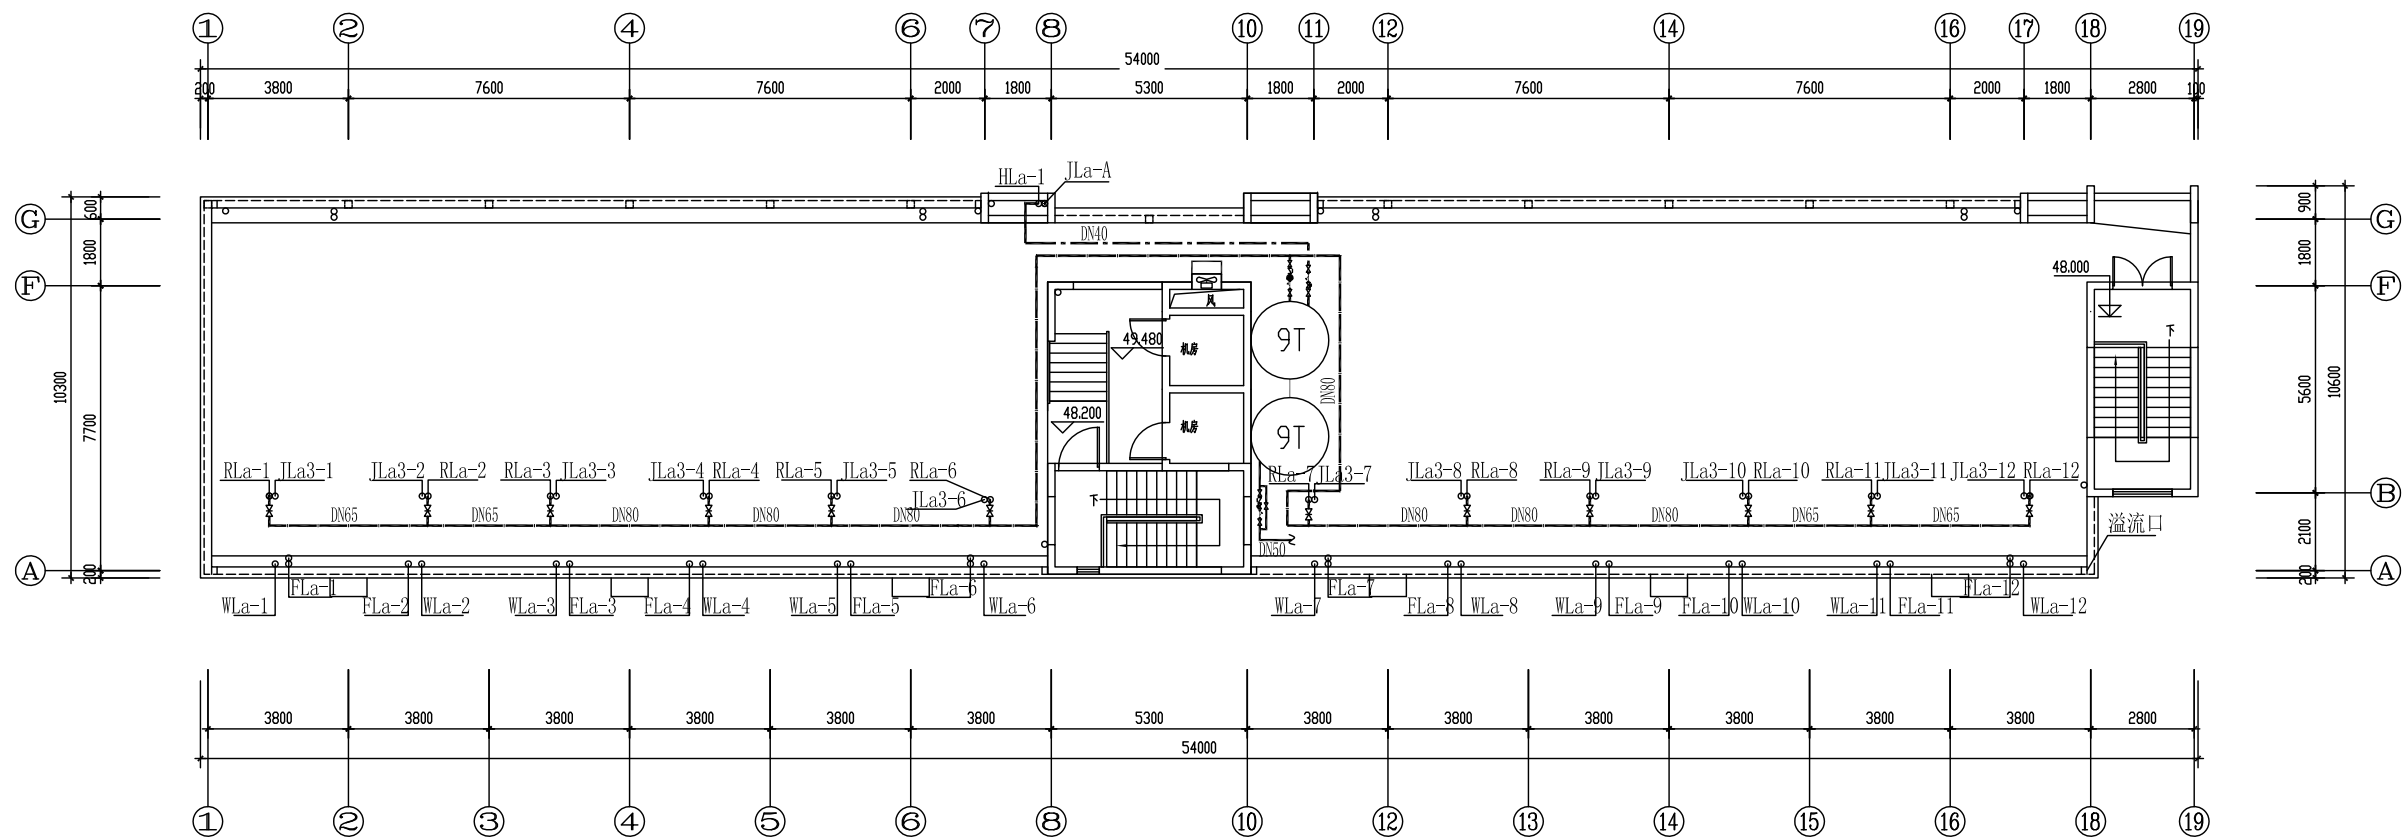

A型公寓供回水管道平面图 1:100

湛江南海西部石油勘察设计有限公司				中海油东方石化公租房(集体宿舍)-大阳能项目		档案号	
证书编号:乙级				证书号:A244002394			
绘图		专业负责人		林浩		2010CE60-03-A-4/6-10	
设计		项目负责人		喻志友		设计阶段	
校对		审 定				比 例	
审核						日 期	
林 浩						03	
吴维学						图 示	
曹明楚						2013.11	
A型公寓旧水管道平面图							