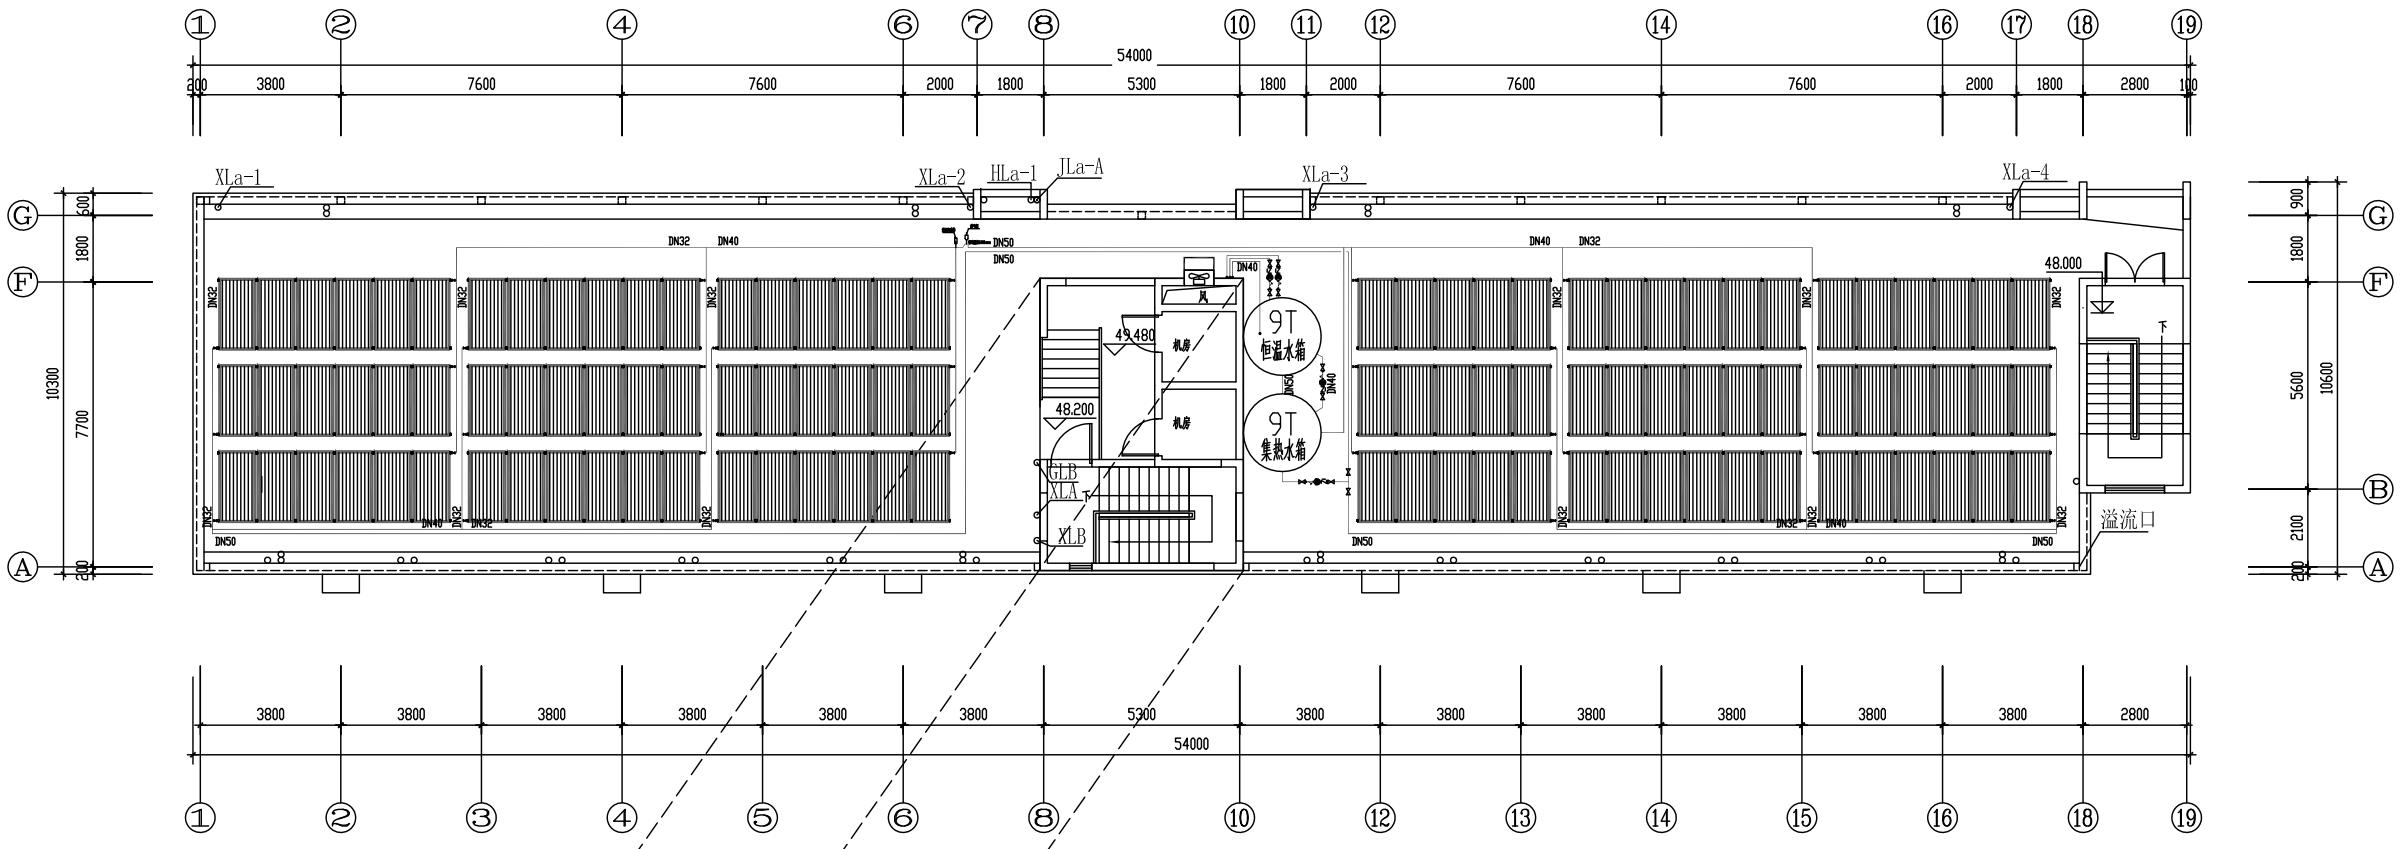

A型公寓太阳能设备平面图 1:100

电梯间屋顶平面图 1:100

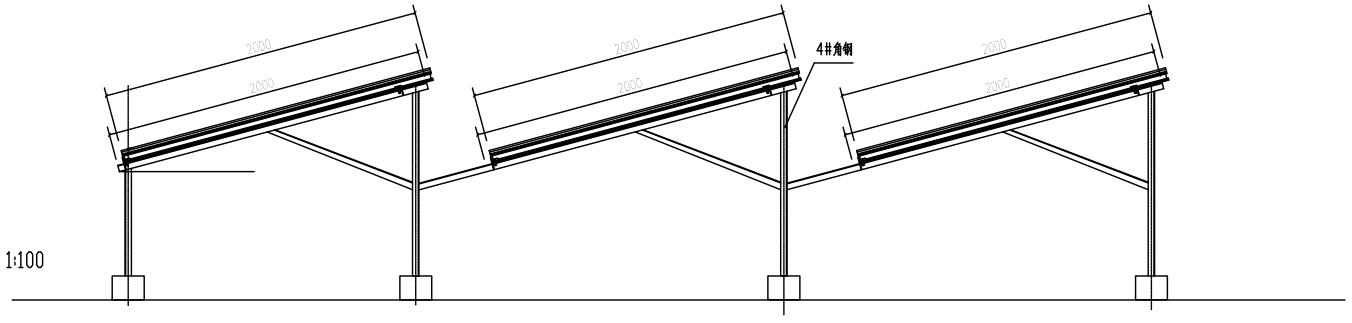

支架侧视图

每套系统主要设备参数表

序号	名 称	数量	单位	说 明
1	热水箱	2	个	9T圆形水箱，中层聚氨酯发泡保温，内胆及外包为不锈钢
2	热泵	2	台	单台制热量为38KW,输入功率为9.5KW，重量为300KG
3	太阳能集热器	105	组	平板集热器，尺寸L2000×W1000，单组面积2.0平方米,总集热面积为210平方米
4	集热循环泵 P1	1	台	Q=8m3/h,H=15m
5	水箱循环泵 P2	1	台	Q=4m3/h,H=4m
6	供热循环泵 P3	1	台	Q=16m3/h,H=15m
7	热泵循环泵 P4	2	台	Q=5m3/h,H=15m
8	回水电磁阀	1	台	口径：DN40，功率P≤50w
9	补水电磁阀	1	台	口径：DN50，功率P≤50w
10	电控箱	1	台	有手动、自动控制功能，预留远程监控接口，尺寸为1000×800×30

湛江南海西部石油勘察设计有限公司					中海油东方石化公租房(集体宿舍)一太阳能项目	档案号	
证书等级：乙级				证书号:A244002394			
绘 图			专业负责人	林 浩	A型公寓太阳能设备平面图	2010CE60-03-A-水/暖-4	
设 计	林 浩		项目负责人	喻志友		设计阶段	03
校 对	吴维学		审 定			比 例	图示
审 核	曾明慧					日 期	2013.11