



建 筑			暖 通		
结 构					
电 气					
给 排 水					

建 筑			暖 通		
结 构					
电 气					
给 排 水					

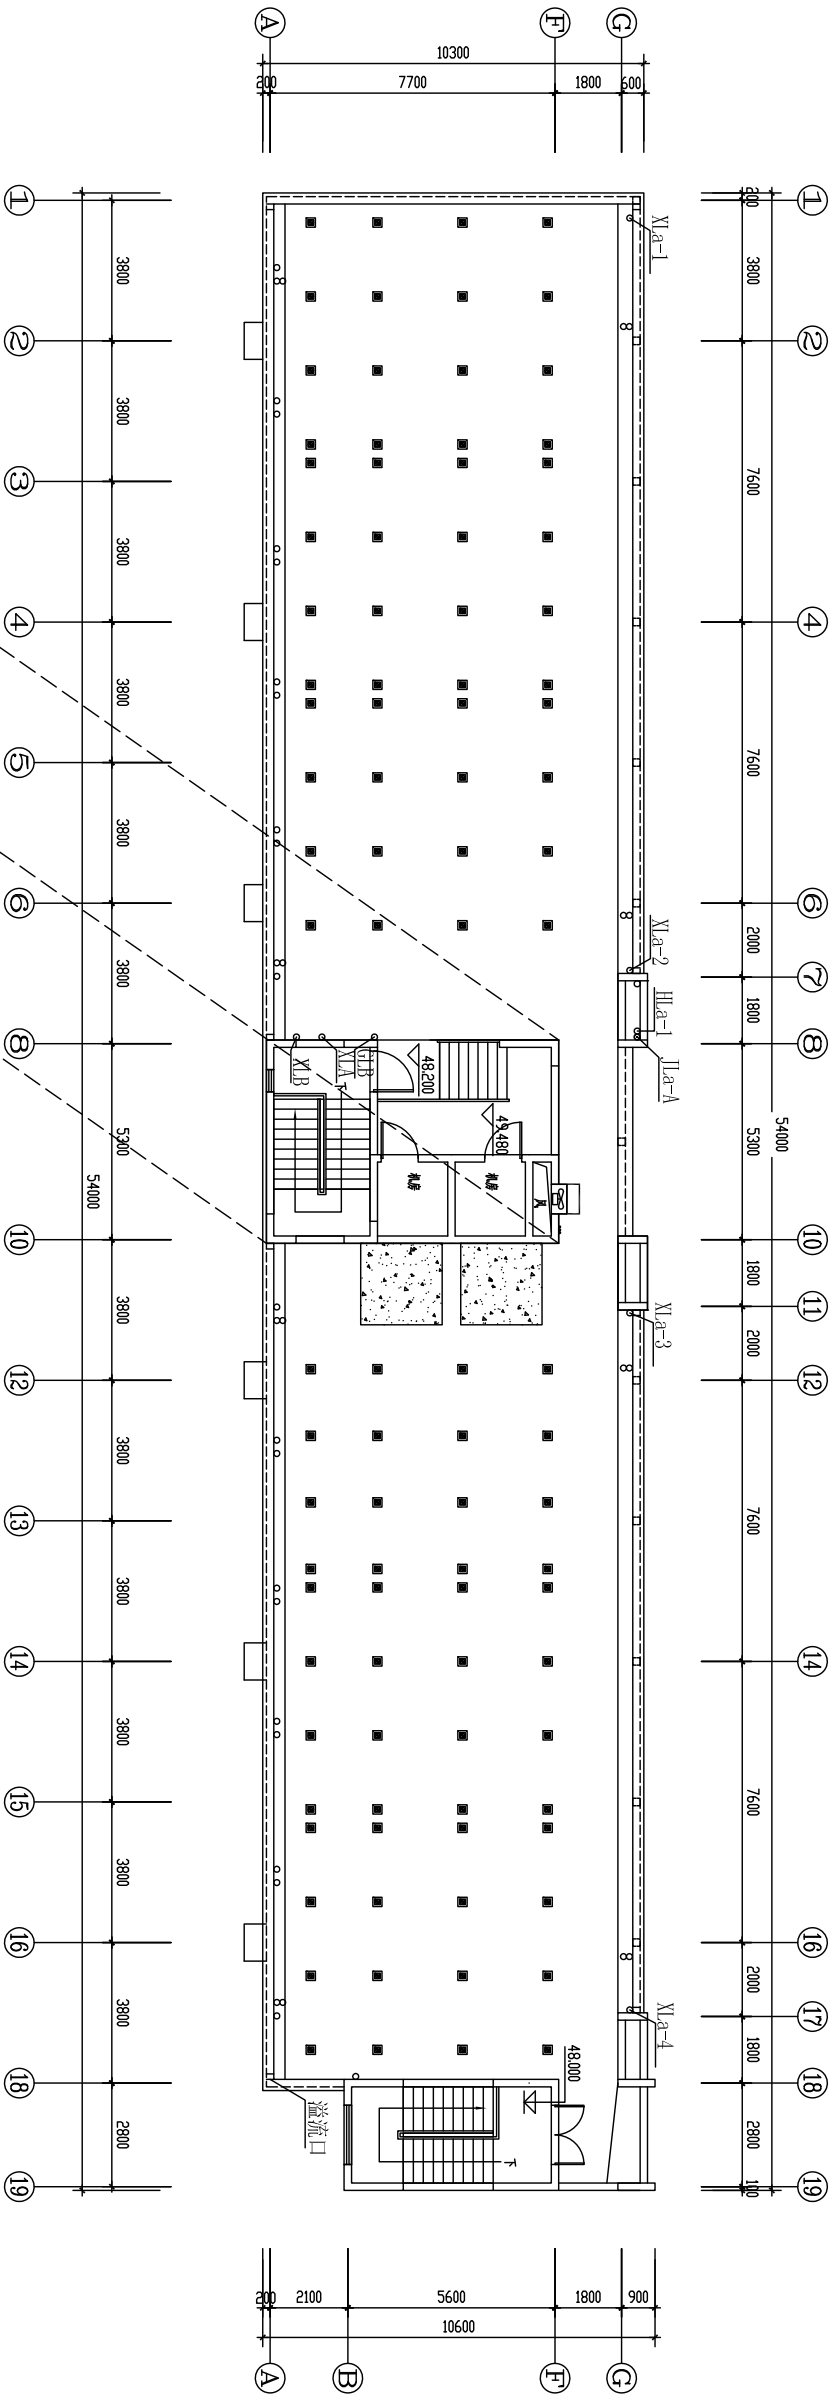

A型公寓设备基础平面图 1:100

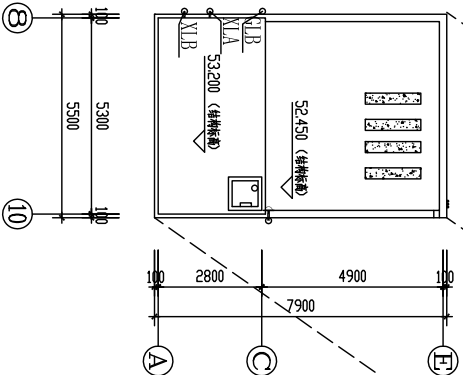

电梯间层顶平面图 1:100

浙江南海石油勘察设计有限公司				档案号	
中南海石油石化公司(集体宿舍)一期附属项目				20100300-03-A-4/-7	
设计人	林浩	专业负责人	林浩	设计阶段	03
校对人	吴维平	项目负责人	曾明楚	比例	原图
审核人	曾明楚	审定		日期	2013.11