


建 筑			暖 通		
结 构					
电 气					
给 排 水					

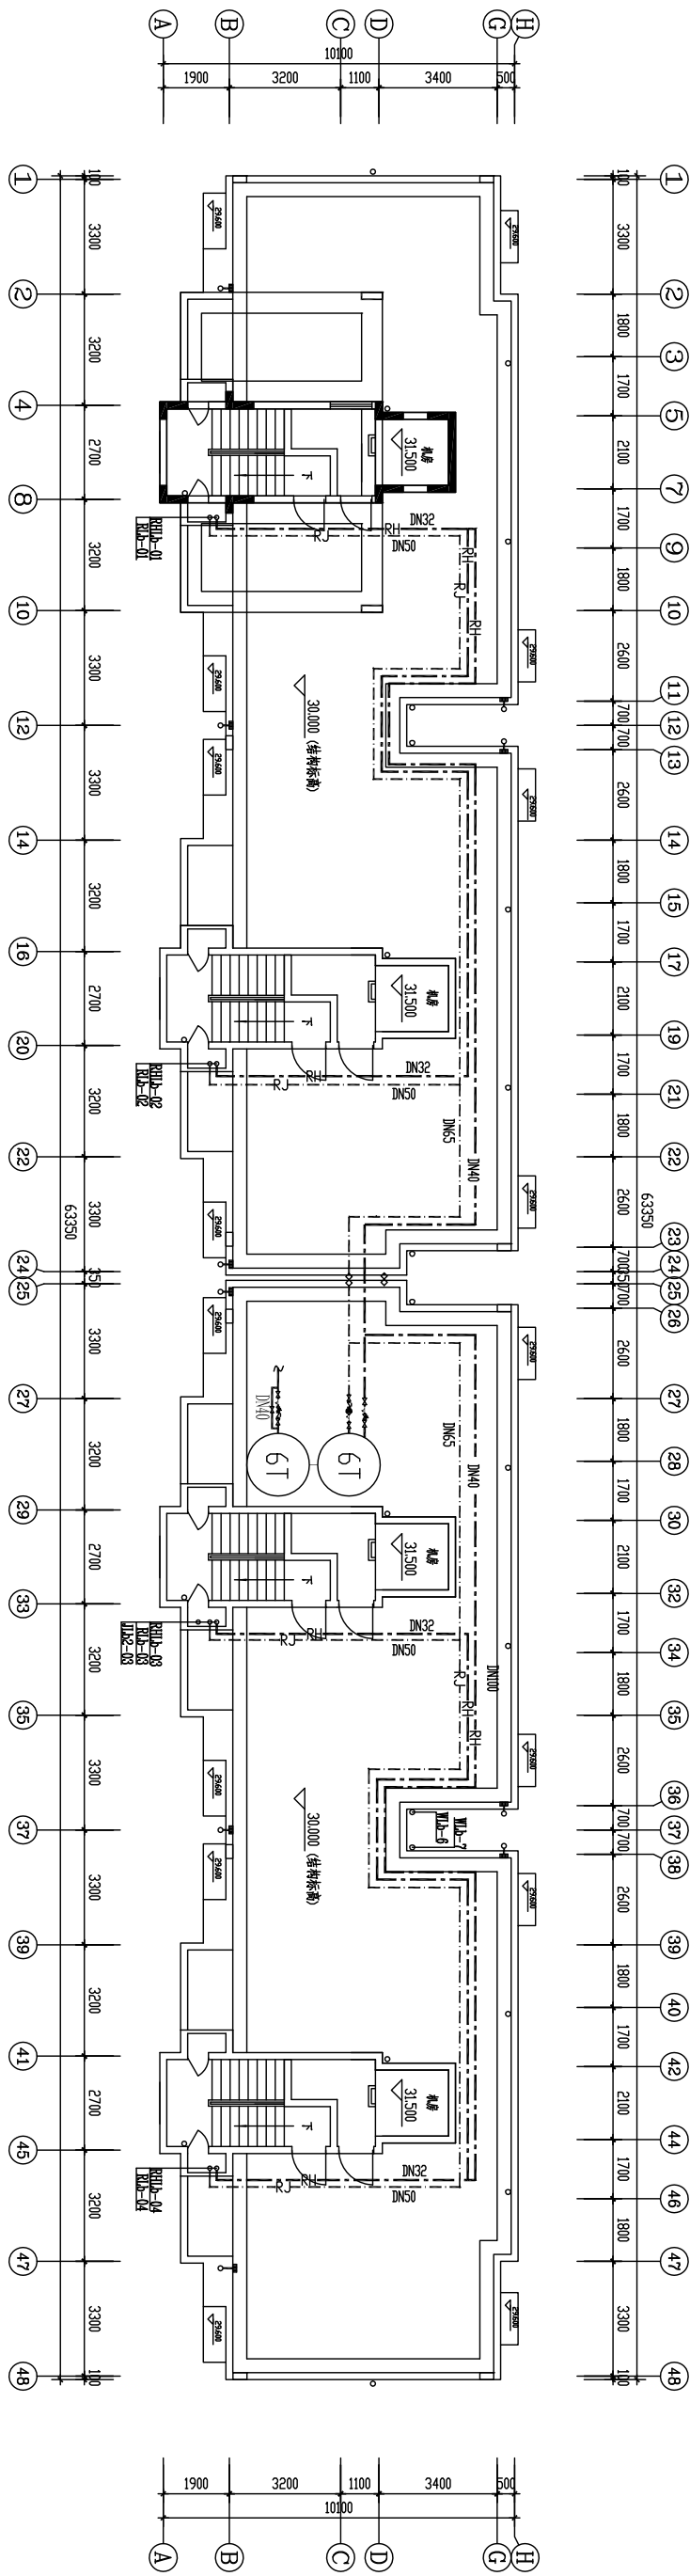

B型公寓供水管道平面图
1:100

浙江南海石油勘察设计有限公司		中海东方石化有限公司(简称甲方) 大阳项目	
注册证号: 2140002894			
项目负责人 林洁	专业负责人 喻志友	档案号	
设计 林洁	项目审核人 喻志友	2010CE60-03-A-2/值-11	
校核 王哲	审定 王哲	设计阶段 03	
审核 王哲		日期 2013.11	
B12公寓供排水管道平面图		设计 周泰	