


建 筑			暖 通		
结 构					
电 气					
给 排 水					

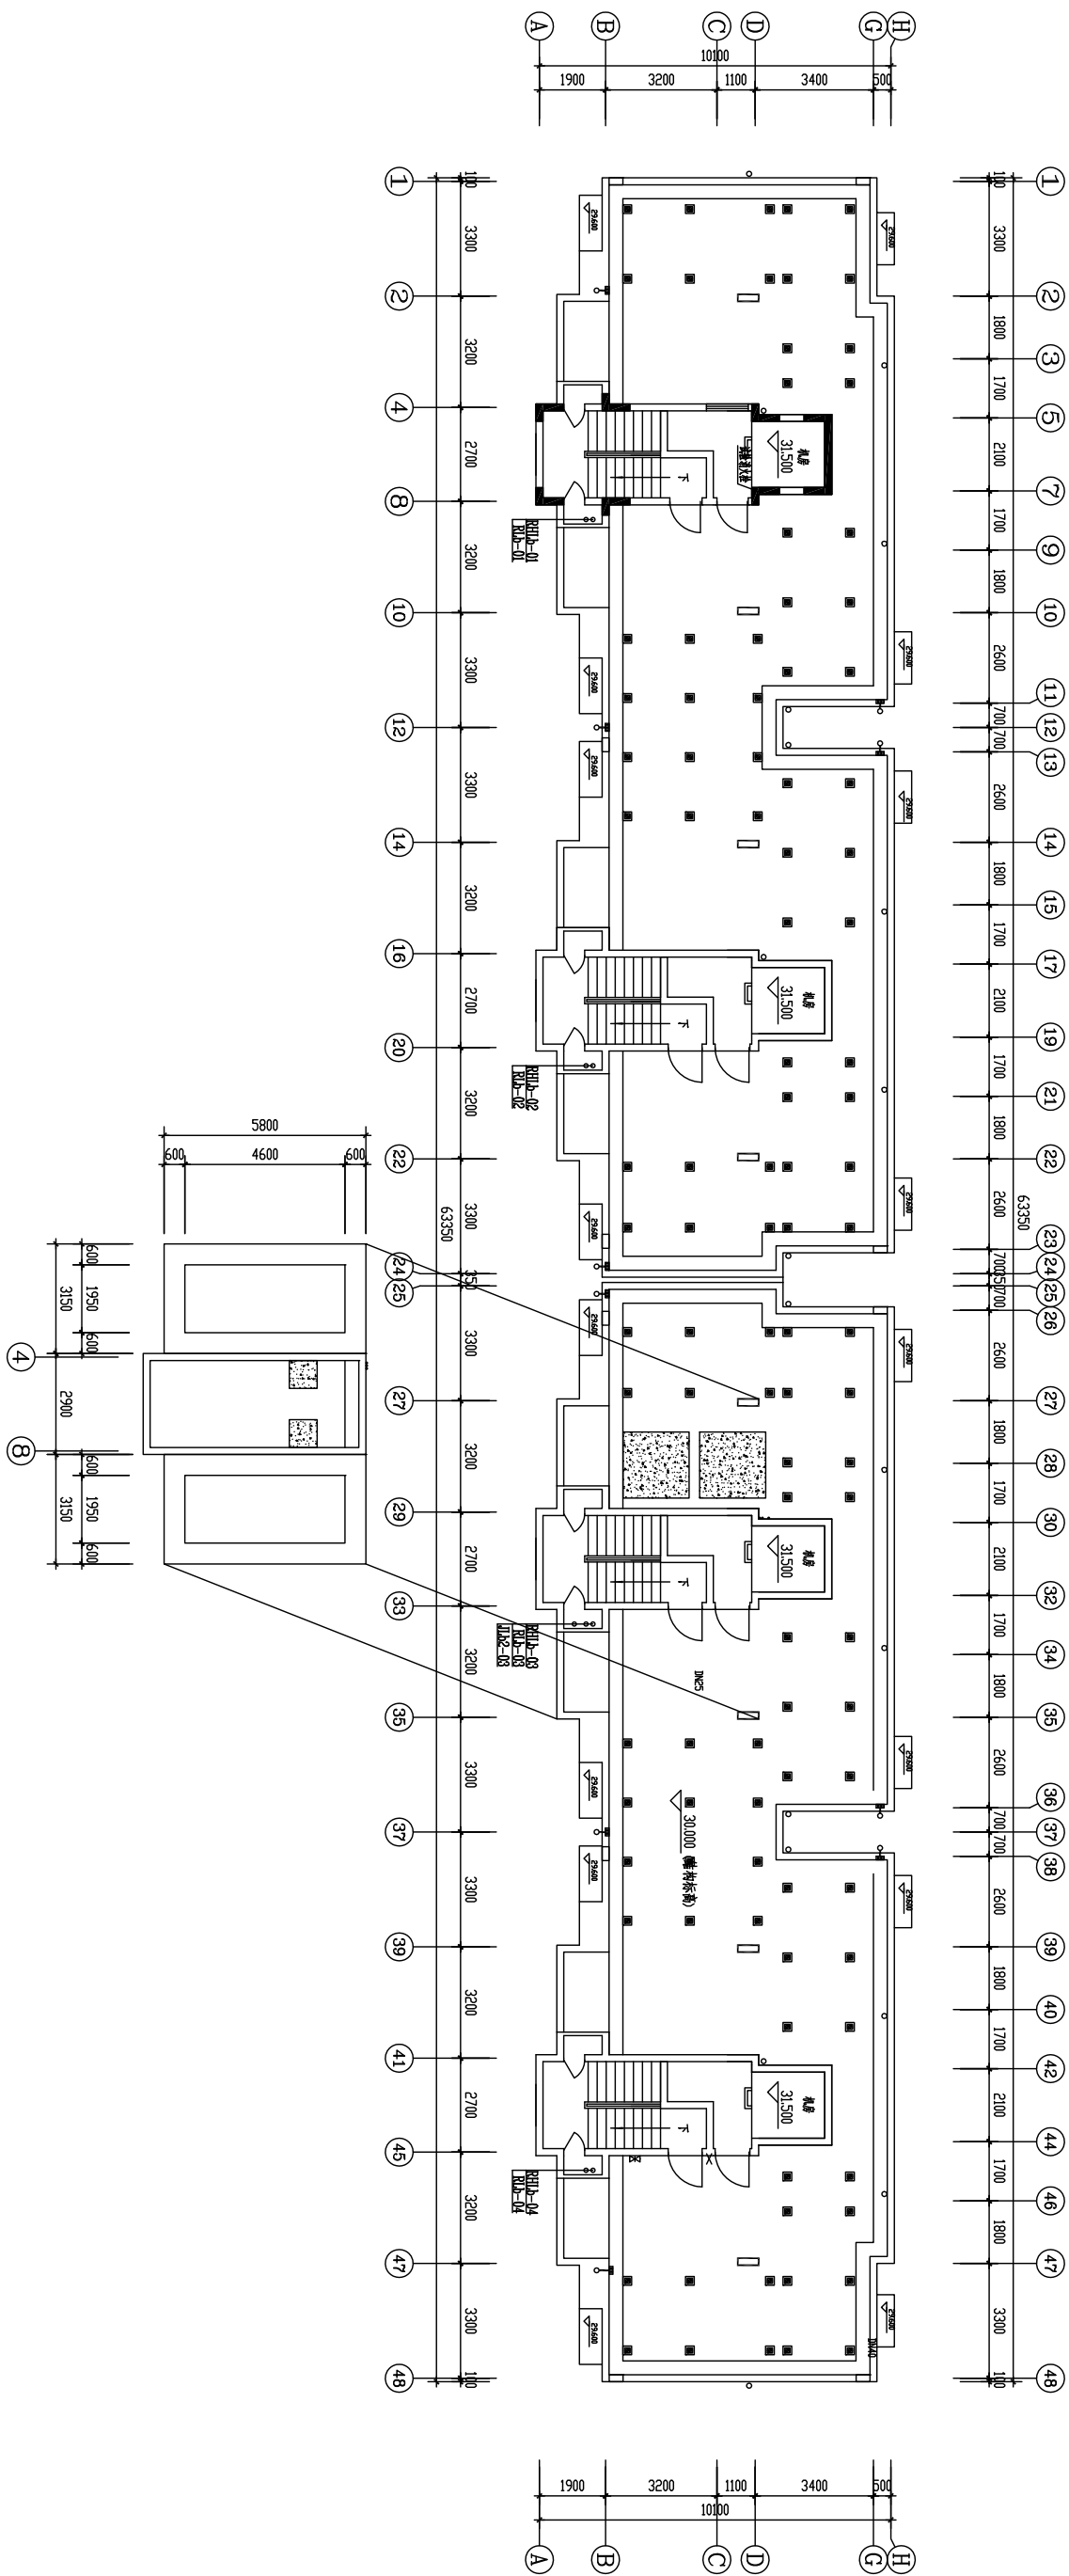

B型公寓设备基础平面图 1:100

浙江南海百裕石油勘察设计有限公司 注册证号: J2004002394			中油浙江石化分公司(集体所有)一大和经营项目		
设计人: 林浩 设计单位: 林浩 设计负责人: 林浩 设计日期: 2013.11			专业负责人: 林浩 项目技术负责人: 喻志友 审核: 喻志友		
设计阶段: 03 比例: 1:1 日期: 2013.11			B型公寓设备平台平面圖		
2010CEP-03-平-机-8			档案号		