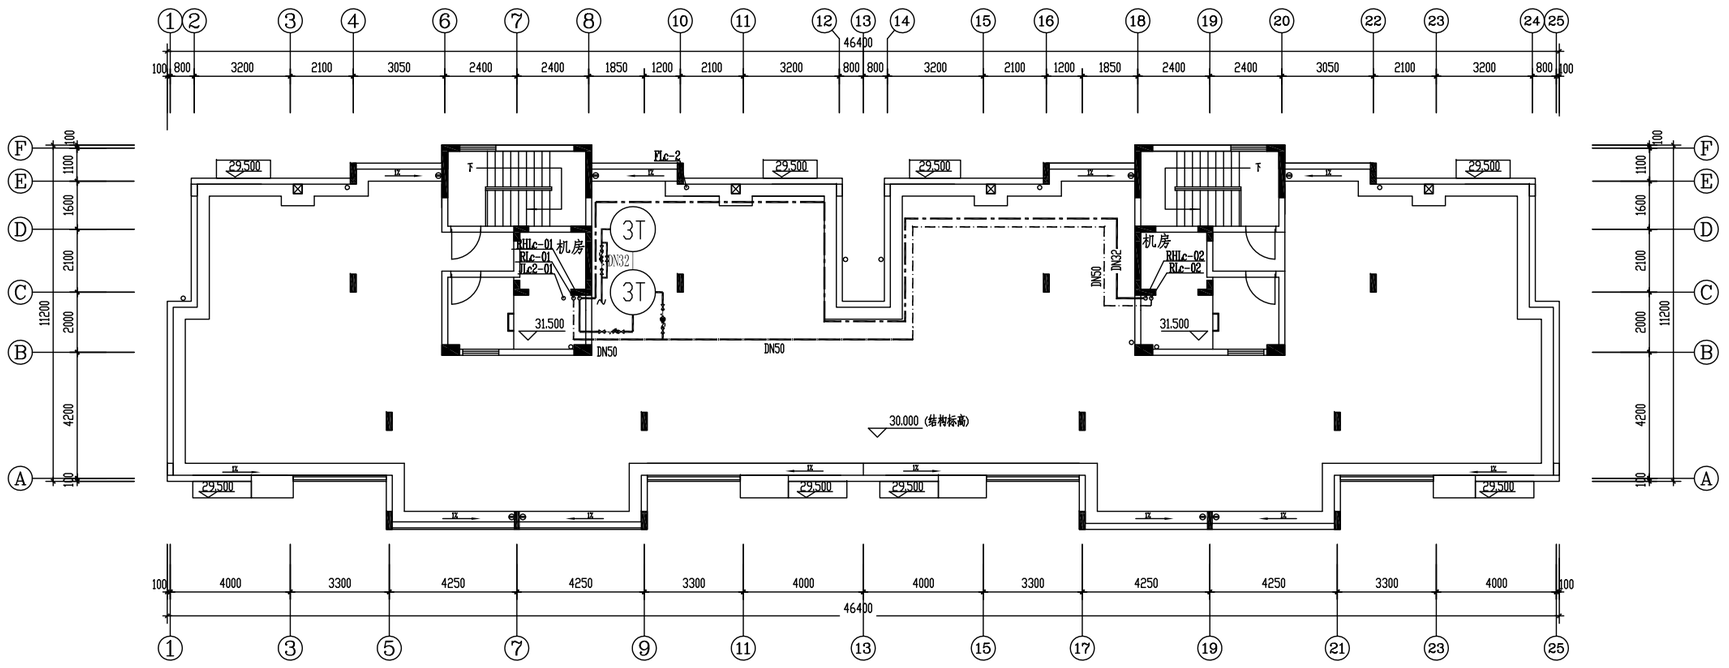

C型公寓供回水管道平面图 1:100

湛江南海西部石油勘察设计有限公司 证书等级：乙级 证书号：A244002394						中海油东方石化公租房(集体宿舍)—太阳能项目
绘 图			专业负责人	林 浩		C型公寓供回水管道平面图
设 计	林 浩		项目负责人	喻志友		
校 对	吴维学		审 定			
审 核	曾明慧					

档案号	2010CE60-03-A-水/H-12
设计阶段	03
比 例	图示
日 期	2013.11