


金属软管/DN20, RFPN25

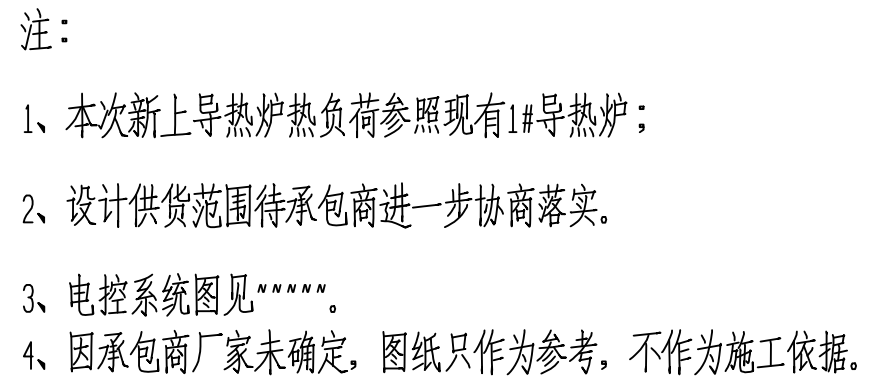

|   |     |          |                                             |                   |                                        |
|---|-----|----------|---------------------------------------------|-------------------|----------------------------------------|
| <div><div><div><div></div><div></div><div></div></div><div><div></div><div></div><div></div></div></div><div>九江石化设计工程有限公司</div><div>Jiuziang Petro-Chemical Design Engineering CO., Ltd</div></div> |     |          | <div>中海沥青股份有限公司</div> <div>导热油炉更新改造项目</div> |                   |                                        |
| 设计   | 名称  | 管道及仪表流程图 | 阶段                                          | 详细设计              | 比例                                     |
| 校核   | 专业  |          | 专业                                          | 工艺                | --                                     |
| 审核   | 日期  |          | 日期                                          | 2026-6-30         | REV <div><div></div><div>1</div></div> |
| 审定   | 项目号 |          | 项目号                                         | HBJ26002          |                                        |
|   | 图号  |          | 图号                                          | 26002-01-02-02-01 |                                        |